




Verklaring

- Rijbaan
- Plateau
- Parkeervak
- Trottoir
- Groenvak
- Drempel 8cm hoog
- Schijndrempel 0cm hoog
- Bestaande inrit
- Verlaagde band voorzien. Geen parkeerplaats op privéterrein
- Parkeerplaats op privéterrein. Geen verlaagde banden voorzien.
- Bestaande boom: te verwijderen
- Bestaande boom: Geen beleidsstatus
- Bestaande boom: Monumentaal
- Bestaande boom: Beeldbepalend
- Voorstel locatie nieuwe boom
- 9/4/9 Parkeervak aantallen: Bestaand / gewenst / gerealiseerd
- Bestaande laadpaallocatie
- Toekomstige laadpaallocatie
- 18.79 Indicatieve maaiveldhoogte (AHN)

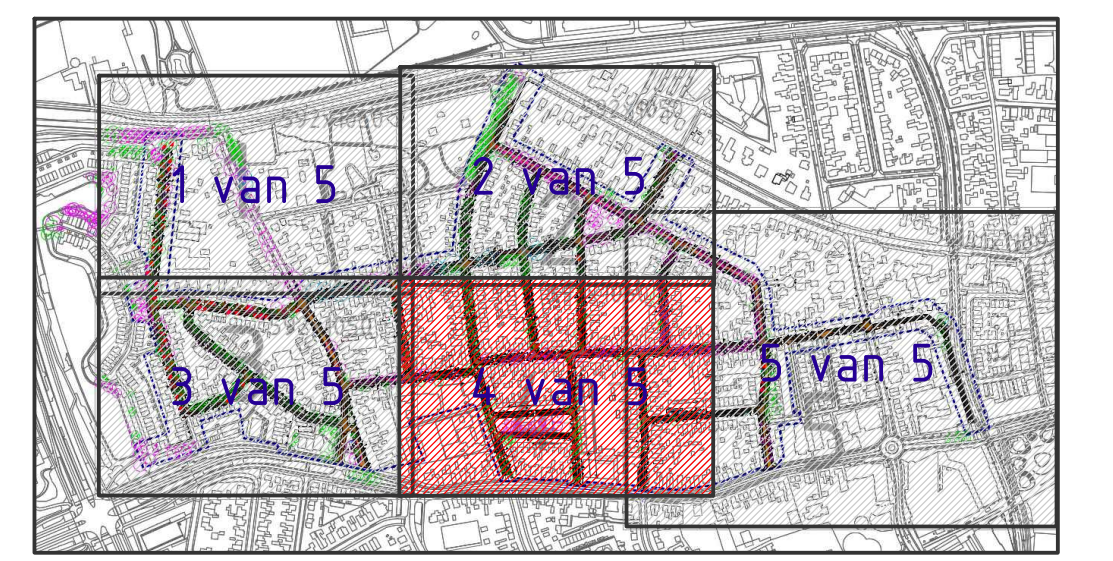

Indien nodig blijkt na realisering project dit wegdeel eenrichting richting zuiden

|   |            |            |           |      |             |
|---|------------|------------|-----------|------|-------------|
| 0 | 06-02-2024 |            | RJO       | JHE  | JHE         |
| 0 | 06-02-2024 | 06-02-2024 | Opsteller | Par. | Verificatie |

**Bouwteam Zeeheldenbuurt**

Onderdeel: Voorontwerp blad 4 van 5

Opdrachtgever: Heijmans Infra B.V.

Fase: Voorontwerp

Formaat: A1-594x1050

Schaal: 1: 500

Projectnummer: EDE011

Tekeningnummer: 2024-0294

Behorende bij doc. nr.

Roermond  
Schiedamsedijk 6, 6002 BR Nieuwen  
Postbus 14, 6040 AA Roermond

Herengroenbosch  
Hiltham 102-5, 6281 AK Herengroen  
Postbus 2309, 5202 CH 't Hertogenbosch

088 - 3366333  
info@kragten.nl  
www.kragten.nl

**kragten**